

**Agenzia del Territorio
CATASTO FABBRICATI
Ufficio Provinciale di
Bologna**

Dichiarazione protocollo n. _____ del _____
Planimetria di u.i.u. in Comune di Bologna
Via Barontini _____ civ. _____

Identificativi Catastali:
Sezione:
Foglio: 191
Particella: 614
Subalterno: 72




Compilata da:
Trombi Pietro
Iscritto all'albo:
Geometri
Prov. Bologna N. 6

Scheda n. 1

Scala 1:200

06.63 CED 2676

PIANTA PIANO SESTO : -H= 270-

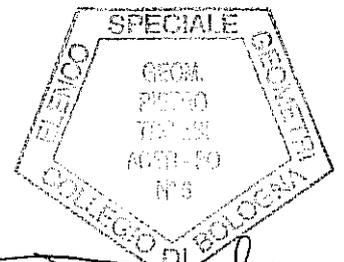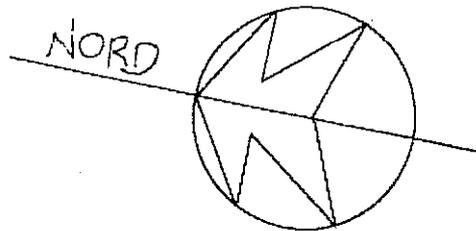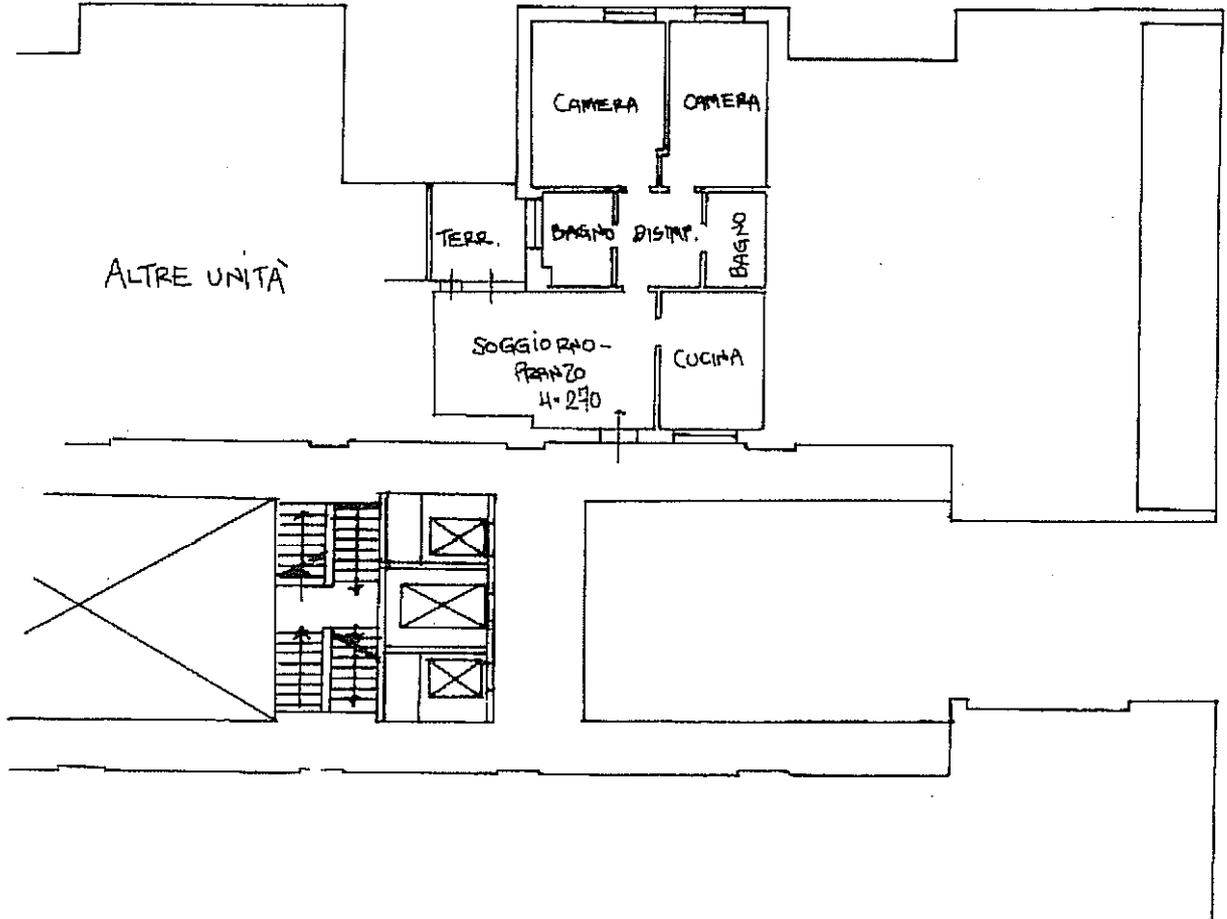

148949 15 MAG. 2008

Trombi

Cod. U.I.: 2676 06 63 - Comune: BOLOGNA - Via: ILIO BARONTINI - Civ.: 17 - Foglio: 191 - Particella: 614 - Sub: 72 - Sup. netta: 73,06 - Sup. lorda: 85,45 - Data: 30/10/2013