



**Agenzia del Territorio
CATASTO FABBRICATI
Ufficio Provinciale di
Bologna**

Dichiarazione protocollo n. _____ del _____	
Planimetria di u.i.u. in Comune di Bologna	
Via Barontini _____ civ. _____	
Identificativi Catastali:	Compilata da: Trombi Pietro
Sezione:	Isritto all'albo: Geometri
Foglio: 191	Prov. Bologna
Particella: 614	N. 6
Subalterno: 49	

Scheda n. 1 Scala 1:200

PIANTA PIANO QUARTO: H=270

06.40 CED 2676

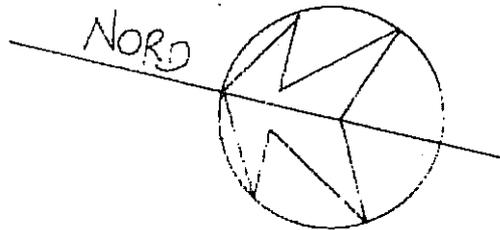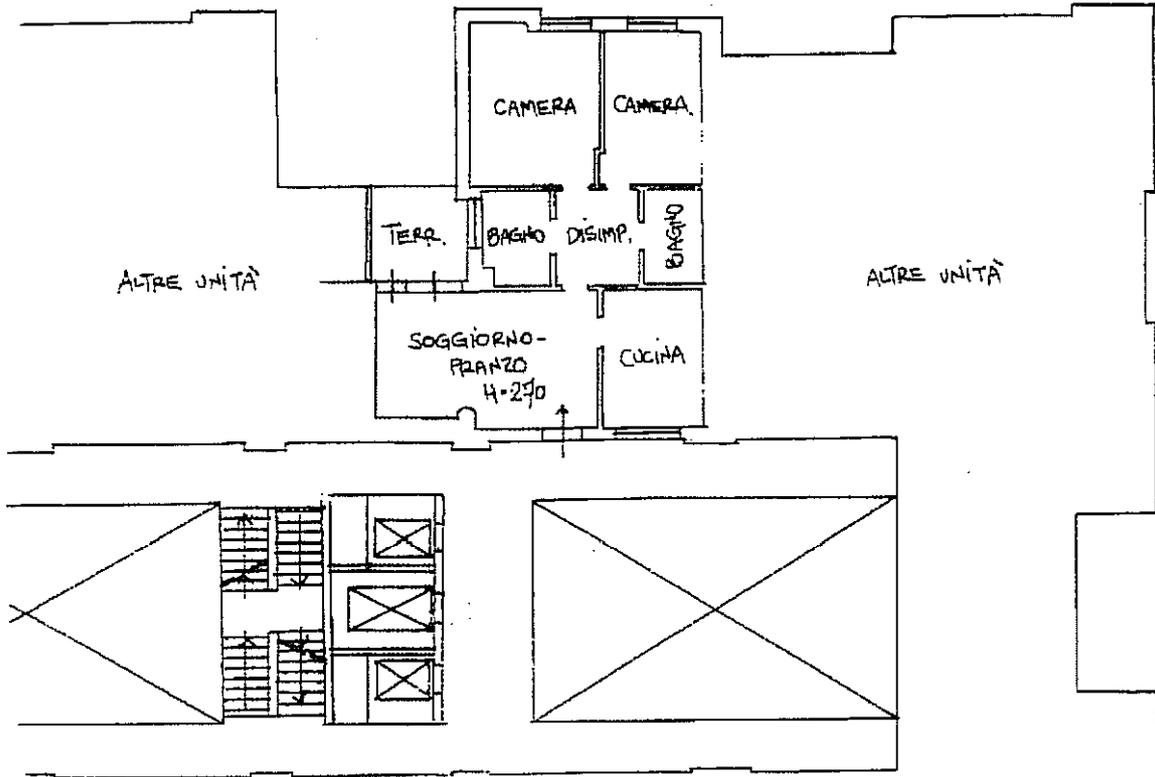

[Handwritten signature]

148543 15 MAG. 2003

Cod. U/I: 2676.06.40 - Comune: BOLOGNA - Via: ILIO BARONTINI - Civ: 17 - Foglio: 191 - Particella: 614 - Sub: 49 - Sup. netta: 71,72 - Sup. lorda: 85,45 - Data: 30/10/2013