

57
MODULARIO
F. rig. rend. 487





MINISTERO DELLE FINANZE
DIREZIONE GENERALE DEL CATASTO E DEI SS.TT.EE.
CATASTO EDILIZIO URBANO (RDL 13-4-1939, n. 652)

MOD. BN (CEU)

LIRE
500

17
Planimetria di u.i.u. in Comune di BENTIVOGLIO via GUGLIELMO MARCONI civ. 50

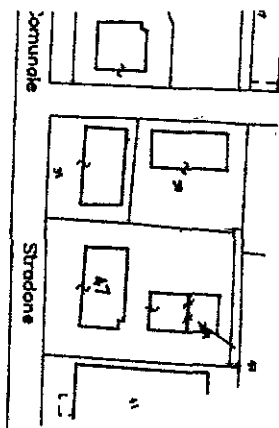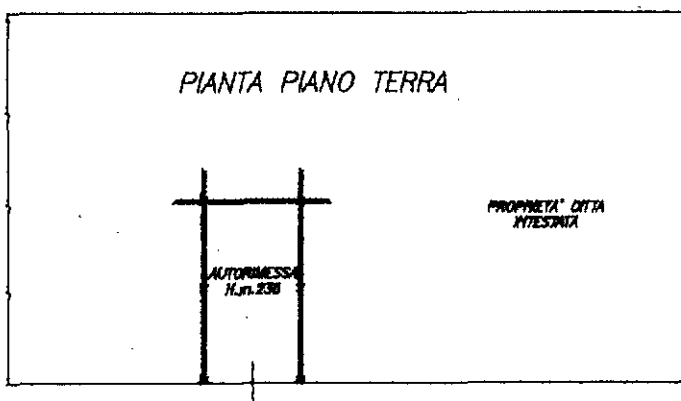

C2370 10 MAR 1995

Foglio n.23
Mappale n.47
Planimetria scala 1:2000

ORIENTAMENTO



SCALA DI 1: 2000

Dichiarazione di N.C. ☒

Ultima planimetria variazioni ☐

Compilata dal Geom. ROMAGNOLI MIRCO
(Titolo, cognome e nome)

RISERVATO ALL'UFFICIO

Data presentazione:10/03/1995 - Data: 01/10/2020 - n. T262648 - Richiedente: FRGNTN57B09F026T

Totale s.d.e. 1. - Formato di acquisizione: A4(210x297) della provincia di Bologna - Formato stampa: A4(210x297)

n. 47 sub. 22

data 30.01.1995

Firma

Romagnoli

Catasto dei Fabbricati - Situazione al 01/10/2020 - Comune di BENTIVOGLIO (A785) - < Foglio: 23 - Particella: 47 - Subalterno: 22 >
VIA GUGLIELMO MARCONI n. 50 piano: 1°