

**Agenzia del Territorio  
CATASTO FABBRICATI  
Ufficio Provinciale di  
Bologna**

Dichiarazione protocollo n. BO0042376 del 08/03/2006

Planimetria di u.i.u. in Comune di Bologna

Via Berti Lodovico

civ. 4

Identificativi Catastali:

Sezione:

Foglio: 156

Particella: 315

Subalterno: 3

Compilata da:  
Laffi Roberto


Iscritto all'albo:  
Geometri

Prov. Bologna

N. 3004

Scheda n. 1

Scala 1:200

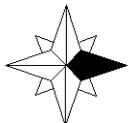


NORD

PIANO TERRA

464 80.01.02

H=3,20

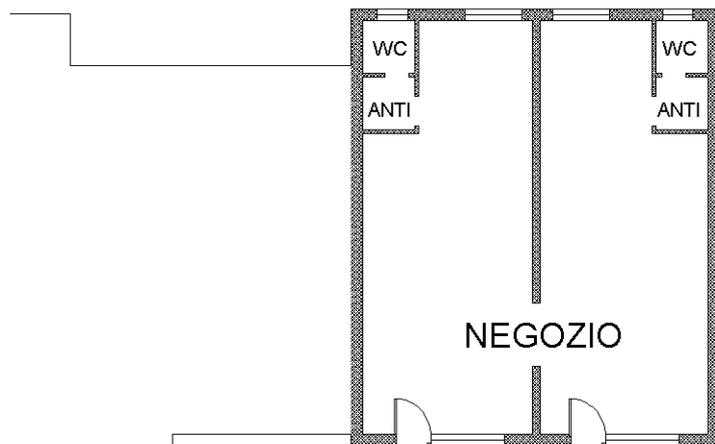

Catasto dei Fabbricati - Situazione al 12/02/2021 - Comune di BOLOGNA (A944) - < Foglio: 156 - Particella: 315 - Subalterno: 3 >  
VIA LODOVICO BERTI n. 4 piano: T;

Ultima planimetria in atti