

**Agenzia del Territorio
CATASTO FABBRICATI
Ufficio Provinciale di
Bologna**

Dichiarazione protocollo n. _____ del _____
 Planimetria di u.i.u. in Comune di Bologna
 Via Francesco Albani _____

civ. 24

Identificativi Catastali:

Sezione:

Foglio: 113

Particella: 101

Subalterno: 25

Compilata da:
Marchetti Francesca

Iscritto all'albo:
Geometri

Prov. Bologna


N. 4199

Scheda n. 1	Scala 1:200
-------------	-------------

2822.1.04



PIANO SECONDO

H.=m 2.91

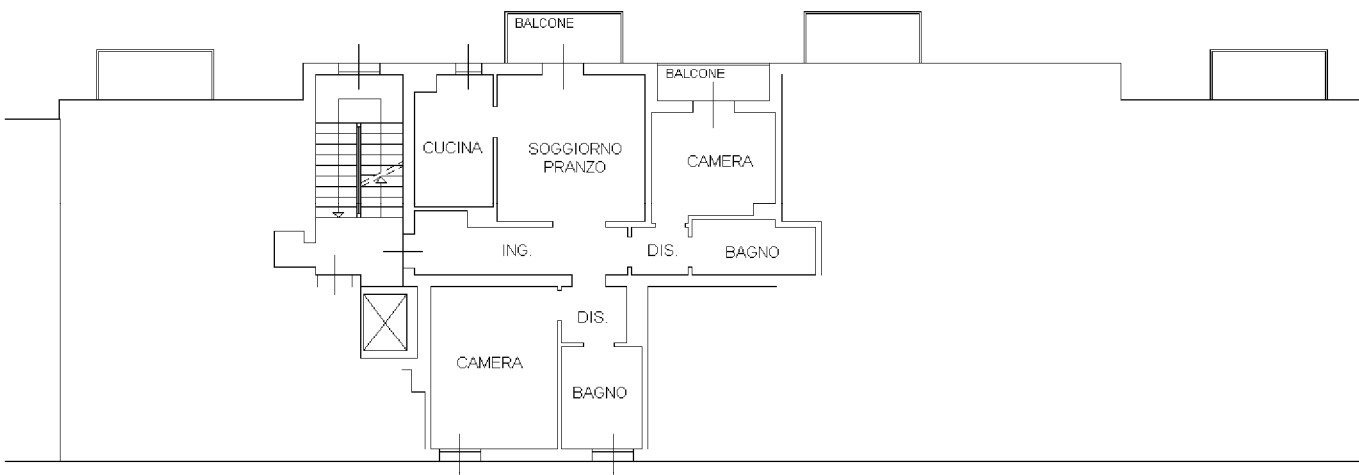

PIANO SEMINTERRATO

H.=m 2.40

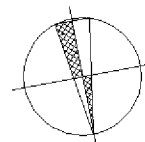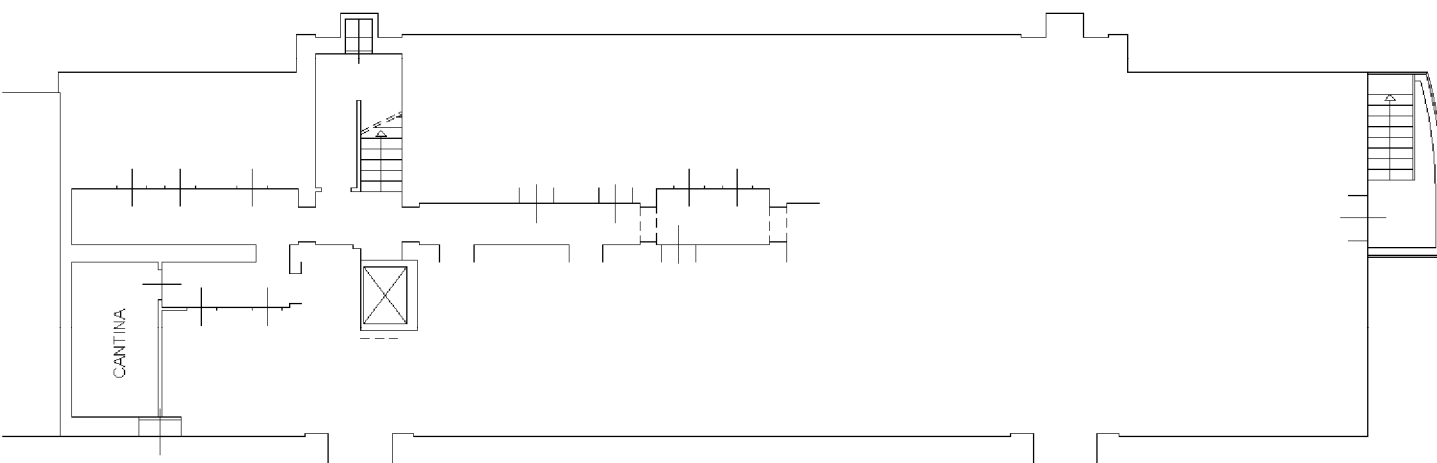

NORD