

LOTTO 46-BIS

CED. 0495 02 07 Alloggio
BOLOGNA - via GRAZIA DELEDDA 1

PREZZO € 163.800,00

TIPO CONTRATTO: alloggio attualmente sfitto
SUPERFICIE LORDA VENDIBILE: mq. 126

Dati catastali:

Fg. 129, P.III 156, Sub. 46 alloggio
Sub. 47 cantina

Classe energetica: G

Anno di costruzione: 01/01/1966

Ascensore: presente

Descrizione unità immobiliare:

Alloggio sfitto ubicato al piano terzo composto da: ingresso, soggiorno, cucina abitabile, n. 4 camere, bagno, disimpegno, balcone e cantina al piano seminterrato.



Ultima planimetria in atti

Agenzia delle Entrate
CATASTO FABBRICATI
Ufficio provinciale di
Bologna

Dichiarazione protocollo n. BO00151961 del 17/11/2022
Comune di Bologna
Via Grazia Deledda

Planimetria
Scheda 1: 1
Scala 1: 200


civ. 1

Identificativi Catastali:
Sezione: 129
Foglio: 156
Particella: 156
Subalterno: 46

Compilata da:
Conidi Giuseppe
Iscritto all'albo:
Geometri
Prov. Bologna
N. 03613

PIANO TERZO

H=3,00

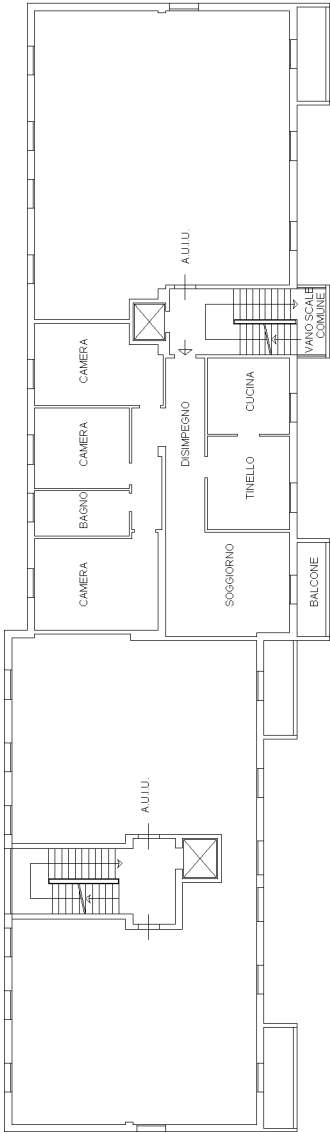

Ultima planimetria in atti

Agenzia delle Entrate
CATASTO FABBRICATI
Ufficio provinciale di
Bologna

Dichiarazione protocollo n. BO00151961 del 17/11/2022
Comune di Bologna
Via Grazia Deledda
civ. 1

Identificativi Catastali:
Sezione: 129
Foglio: 156
Particella: 156
Subalterno: 47

Compilata da:
Conidi Giuseppe
Iscritto all'albo:
Geometri
Prov. Bologna
N. 03613

Planimetria
Scala 1: 200

PIANO PRIMO SOTTOSTRADA (SEMINTERRATO)

